

**АДМИНИСТРАЦИЯ
ПЕНЗЕНСКОГО РАЙОНА ПЕНЗЕНСКОЙ ОБЛАСТИ**

**ГРАДОСТРОИТЕЛЬНЫЙ ПЛАН
ЗЕМЕЛЬНОГО УЧАСТКА**

| | |
|---|--|
| Адрес строительства (место расположение объекта) | Пензенская область, Пензенский район, с. Засечное |
| Кадастровый номер земельного участка | 58:24:0381302:19493 |
| Заказчик | ООО СЗ «ЗЕМСТРОЙ» |

Дата выпуска июнь 2020 года.

УТВЕРЖДЕНА
приказом Министерства строительства
и жилищно-коммунального хозяйства
Российской Федерации
от 25 апреля 2017 г. № 741/пр
(в ред. Приказа Минстроя России
от 27.02.2020 № 94/пр)

Форма градостроительного плана земельного участка

Градостроительный план земельного участка

№

РФ - 58 - 4 - 24 - 2 - 09 - 2020 - 3204

Градостроительный план земельного участка подготовлен на основании

Заявления ООО СЗ «ЗЕМСТРОЙ» от 25.05.2020г. № 6022

(реквизиты заявления правообладателя земельного участка, иного лица в случае, предусмотренном частью 1.1 статьи 57.3

Градостроительного кодекса Российской Федерации, с указанием ф.и.о. заявителя – физического лица, либо реквизиты заявления и наименование заявителя – юридического лица о выдаче градостроительного плана земельного участка)

Местонахождение земельного участка

Пензенская область

(субъект Российской Федерации)

Пензенский район

(муниципальный район или городской округ)

Засечный сельсовет

(поселение)

Описание границ земельного участка (образуемого земельного участка):

| Обозначение (номер) характерной точки | Перечень координат характерных точек в системе координат, используемой для ведения Единого государственного реестра недвижимости | |
|--|---|------------|
| | X | Y |
| 1 | 375379,17 | 2232633,13 |
| 2 | 375414,8 | 2232672,49 |
| 3 | 375372,27 | 2232712,76 |
| 4 | 375392,59 | 2232734,32 |
| 5 | 375345,64 | 2232777,8 |
| 6 | 375333,28 | 2232764,26 |
| 7 | 375323,34 | 2232753,38 |
| 8 | 375317,03 | 2232759,14 |
| 9 | 375290,64 | 2232730,92 |
| 10 | 375281,17 | 2232739,77 |
| 11 | 375273,66 | 2232731,73 |
| 12 | 375280,11 | 2232725,71 |
| 13 | 375293,68 | 2232713,02 |
| 14 | 375343,51 | 2232666,46 |
| 15 | 375357,46 | 2232653,43 |

Кадастровый номер земельного участка (при наличии) или в случае, предусмотренном частью 1.1 статьи 57.3 Градостроительного кодекса Российской Федерации, условный номер образуемого земельного участка на основании утвержденных проекта межевания территории и (или) схемы расположения земельного участка или земельных участков на кадастровом плане территории

58:24:0381302:19493

Площадь земельного участка

8984 кв.м.

Информация о расположенных в границах земельного участка объектах капитального строительства

Объекты капитального строительства отсутствуют

Информация о границах зоны планируемого размещения объекта капитального строительства в соответствии с утвержденным проектом планировки территории (при наличии) Информация отсутствует

| Обозначение (номер) характерной точки | Перечень координат характерных точек в системе координат, используемой для ведения Единого государственного реестра недвижимости | |
|--|---|---|
| | X | Y |
| - | - | - |

Реквизиты проекта планировки территории и (или) проекта межевания территории в случае, если земельный участок расположен в границах территории, в отношении которой утверждены проект планировки территории и (или) проект межевания территории

Постановление администрации Засечного сельсовета Пензенского района Пензенской области от 10.01.2020г. №7 «О внесении изменений в проект планировки и проект межевания территории 7 очереди строительства жилого района «г. Спутник», расположенного в с. Засечное Пензенского района Пензенской области.

(указывается в случае, если земельный участок расположен в границах территории, в отношении которой утверждены проект планировки территории и (или) проект межевания территории)

Градостроительный план подготовлен



(Handwritten signature in blue ink)

(подпись)

Астафьев Виктор Анатольевич, главный специалист
отдела архитектуры и строительства администрации
Пензенского района Пензенской области
(ф.и.о., должность уполномоченного лица,
наименование органа)


/ Начальник отдела Д.В. Иванов /
(расшифровка подписи)


Дата выдачи

02.06.2020г.

(ДД.ММ.ГГ.)

I. Чертеж(и) градостроительного плана земельного участка

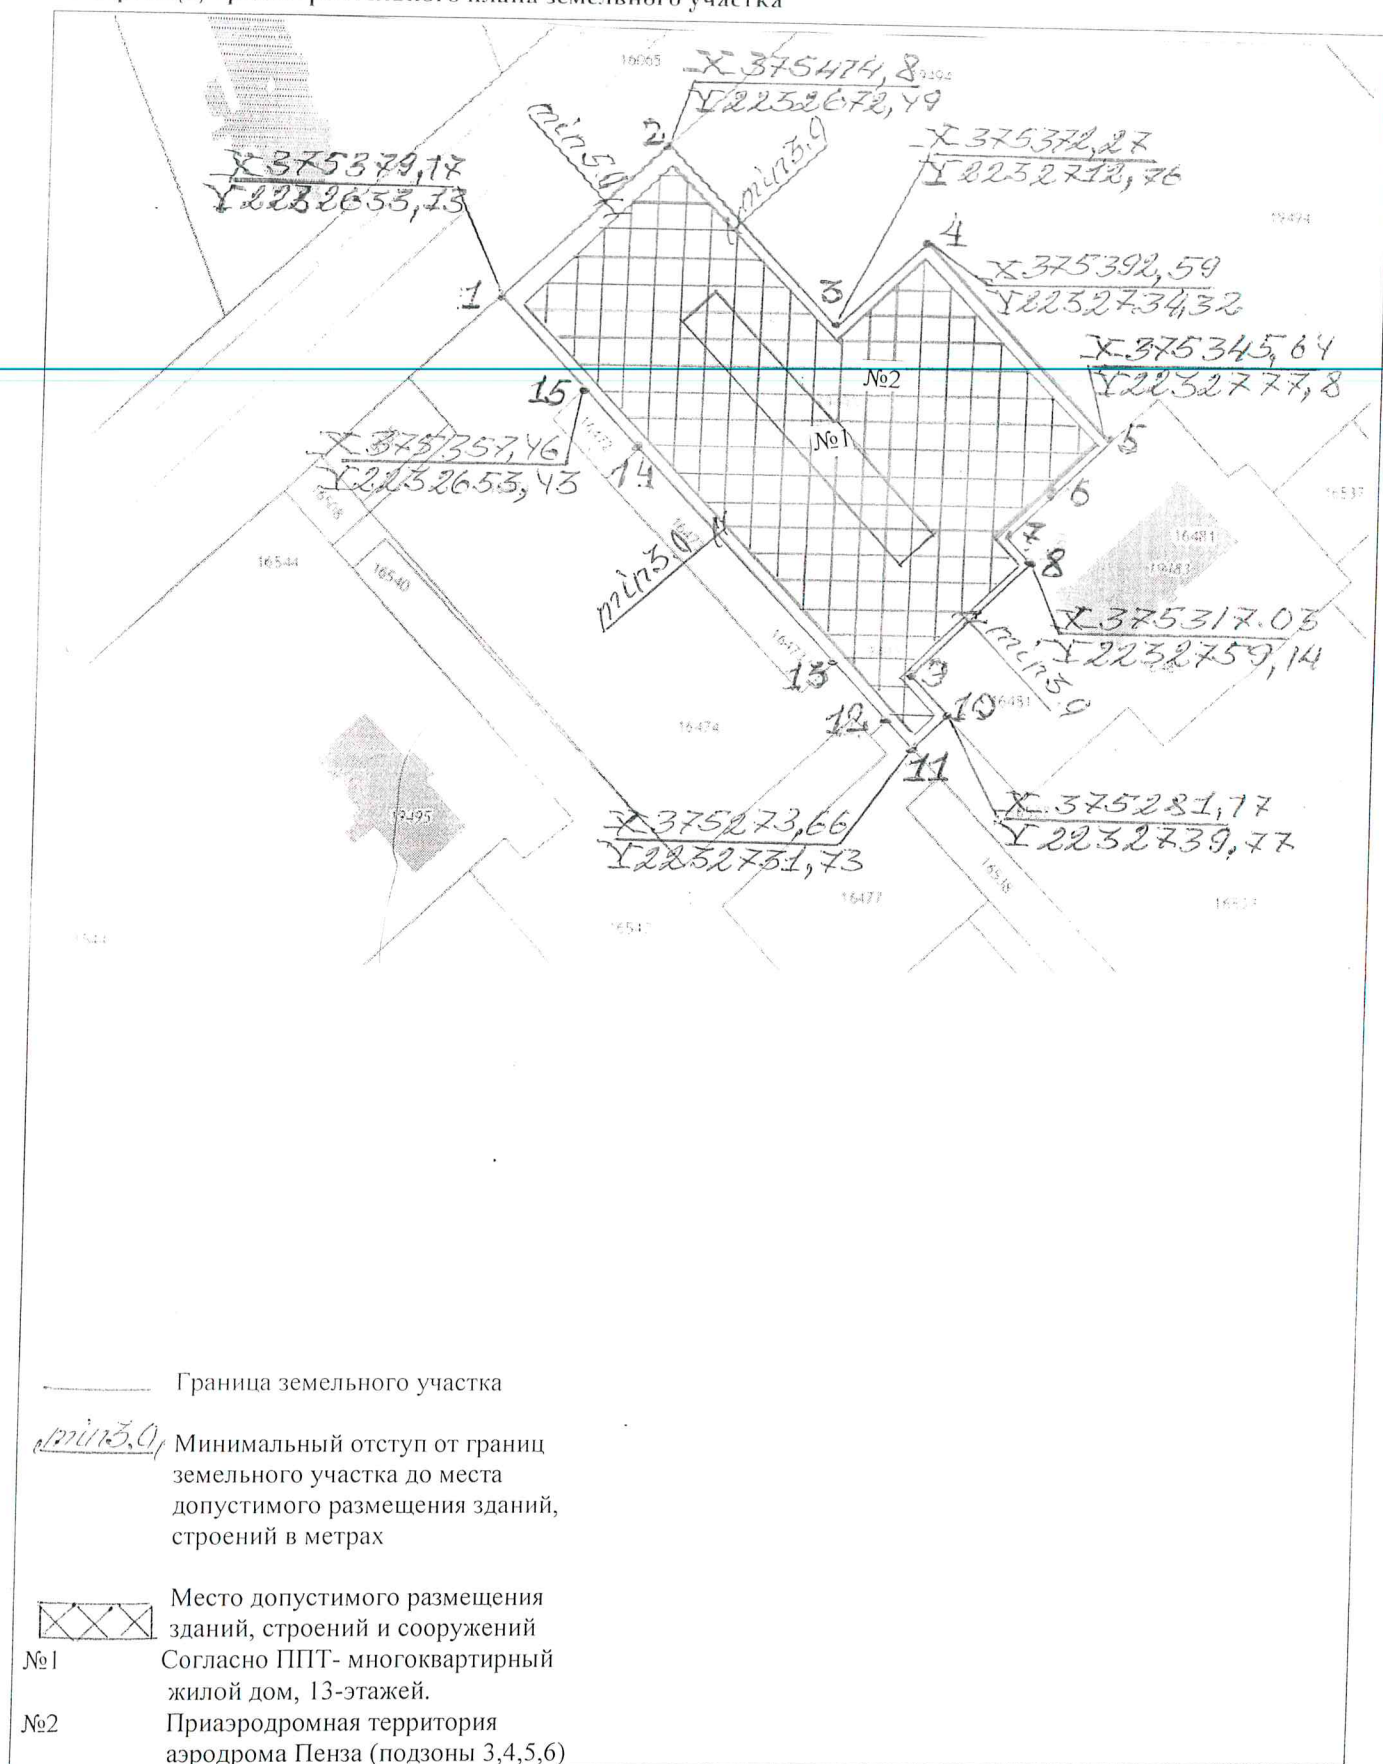

- Граница земельного участка
- min 3,0 Минимальный отступ от границ земельного участка до места допустимого размещения зданий, строений в метрах
-  Место допустимого размещения зданий, строений и сооружений
- №1 Согласно ППТ- многоквартирный жилой дом, 13-этажей.
- №2 Приаэродромная территория аэродрома Пенза (подзоны 3,4,5,6)

Чертеж(и) градостроительного плана земельного участка разработан(ы) на топографической основе в масштабе 1: 2000 , выполненной картографическая основа РФ Росреестр 2011 (дата, наименование организации, подготовившей топографическую основу)

Чертеж(и) градостроительного плана земельного участка разработан(ы) 02.06.2020г отделом архитектуры и строительства администрации Пензенского района (дата, наименование организации)

2. Информация о градостроительном регламенте либо требованиях к назначению, параметрам и размещению объекта капитального строительства на земельном участке, на который действие градостроительного регламента не распространяется или для которого градостроительный регламент не устанавливается
Земельный участок расположен в территориальной зоне " Зона многоэтажной жилой застройки Ж-4". Установлен градостроительный регламент.

2.1. Реквизиты акта органа государственной власти субъекта Российской Федерации, органа местного самоуправления, содержащего градостроительный регламент либо реквизиты акта федерального органа государственной власти, органа государственной власти субъекта Российской Федерации, органа местного самоуправления, иной организации, определяющего, в соответствии с федеральными законами, порядок использования земельного участка, на который действие градостроительного регламента не распространяется или для которого градостроительный регламент не устанавливается
Решение КМС Засечного сельсовета № 470/93-6 от 11.12.2018 года

2.2. Информация о видах разрешенного использования земельного участка

| Код | Основные виды разрешенного использования земельных участков. |
|-------|--|
| 2.6 | Многоэтажная жилая застройка (высотная застройка) |
| 2.7 | Обслуживание жилой застройки |
| 2.7.1 | Объекты гаражного назначения |
| 3.1 | Коммунальное обслуживание |
| 3.5.1 | Дошкольное, начальное и среднее общее образование |
| 3.6 | Культурное развитие |
| 4.4 | Магазины |
| 4.8 | Развлечения |
| 4.9 | Обслуживание автотранспорта |
| 4.9.1 | Объекты придорожного сервиса |
| 5.1 | Спорт |
| Код | Вспомогательные виды разрешенного использования |
| 3.1 | Коммунальное обслуживание |
| Код | Условно разрешенные виды разрешенного использования |
| | Виды разрешенного использования не установлены |

2.3. Предельные (минимальные и (или) максимальные) размеры земельного участка и предельные параметры разрешенного строительства, реконструкции объекта капитального строительства, установленные градостроительным регламентом для территориальной зоны, в которой расположен земельный участок:

| Предельные (минимальные и (или) максимальные) размеры земельных участков, в том числе их площадь | | | Минимальные отступы от границ земельного участка в целях определения мест допустимого размещения зданий, строений, сооружений, за пределами которых запрещено строительство зданий, строений, сооружений | Предельное количество этажей и (или) предельная высота зданий, строений, сооружений | Максимальный процент застройки в границах земельного участка, определяемый как отношение суммарной площади земельного участка, которая может быть застроена, ко всей площади земельного участка | Требования к архитектурным решениям объектов капитального строительства, расположенным в границах территории исторического поселения федерального или регионального значения | Иные показатели |
|--|-----------|--------------------------------|--|---|---|--|-----------------|
| 1 | 2 | 3 | 4 | 5 | 6 | 7 | 8 |
| Длина, м | Ширина, м | Площадь, м ² или га | | | | | |

3. Информация о расположенных в границах земельного участка объектах капитального строительства и объектах культурного наследия

3.1. Объекты капитального строительства

№ _____ не имеется _____, _____ не имеется _____,
 (согласно чертежу(ам) (назначение объекта капитального строительства, этажность, высотность, общая
 градостроительного плана) площадь, площадь застройки)
 инвентаризационный или кадастровый номер _____ не имеется _____

3.2. Объекты, включенные в единый государственный реестр объектов культурного наследия (памятников истории и культуры) народов Российской Федерации

№ _____ информация отсутствует _____, _____ информация отсутствует _____,
 (согласно чертежу(ам) (назначение объекта культурного наследия, общая площадь, площадь застройки)
 градостроительного плана)

_____ информация отсутствует _____
 (наименование органа государственной власти, принявшего решение о включении выявленного объекта
 культурного наследия в реестр, реквизиты этого решения)
 регистрационный номер в реестре _____ информация отсутствует _____ от _____ информация отсутствует _____
 (дата)

4. Информация о расчетных показателях минимально допустимого уровня обеспеченности территории объектами коммунальной, транспортной, социальной инфраструктур и расчетных показателях максимально допустимого уровня территориальной доступности указанных объектов для населения в случае, если земельный участок расположен в границах территории, в отношении которой предусматривается осуществление деятельности по комплексному и устойчивому развитию территории:

| Информация о расчетных показателях минимально допустимого уровня обеспеченности территории | | | | | | | | |
|---|-------------------|----------------------|-------------------------------------|-------------------|----------------------|-----------------------------------|-------------------|----------------------|
| Объекты коммунальной инфраструктуры | | | Объекты транспортной инфраструктуры | | | Объекты социальной инфраструктуры | | |
| Наименование вида объекта | Единица измерения | Расчетный показатель | Наименование вида объекта | Единица измерения | Расчетный показатель | Наименование вида объекта | Единица измерения | Расчетный показатель |
| 1 | 2 | 3 | 4 | 5 | 6 | 7 | 8 | 9 |
| - | - | - | - | - | - | - | - | - |
| Информация о расчетных показателях максимально допустимого уровня территориальной доступности | | | | | | | | |
| Наименование вида объекта | Единица измерения | Расчетный показатель | Наименование вида объекта | Единица измерения | Расчетный показатель | Наименование вида объекта | Единица измерения | Расчетный показатель |
| 1 | 2 | 3 | 4 | 5 | 6 | 7 | 8 | 9 |
| - | - | - | - | - | - | - | - | - |

5. Информация об ограничениях использования земельного участка, в том числе если земельный участок полностью или частично расположен в границах зон с особыми условиями использования территорий

Земельный участок полностью расположен в границах зоны с особыми условиями использования территории «Приаэродромная территория аэродрома Пенза» (подзоны 3,4,5,6).

Ограничения использования земельного участка и объектов капитального строительства в приаэродромной территории аэродрома Пенза (подзоны 3,4,5,6) установлены Приказом руководителя Федерального агентства воздушного транспорта (Росавиация) от 4 февраля 2020 года № 98-П.

6. Информация о границах зон с особыми условиями использования территорий, если земельный участок полностью или частично расположен в границах таких зон:

| Наименование зоны с особыми условиями использования территории с указанием объекта, в отношении которого установлена такая зона | Перечень координат характерных точек в системе координат, используемой для ведения Единого государственного реестра недвижимости | | |
|---|--|---|---|
| | Обозначение (номер) характерной точки | X | Y |
| 1 | 2 | 3 | 4 |
| | | | |

| | | | |
|--|--|--|--|
| Приаэродромная территория аэродрома Пенза» (подзоны 3,4,5,6) | земельный участок расположен полностью | земельный участок расположен полностью | земельный участок расположен полностью |
|--|--|--|--|

7. Информация о границах публичных сервитутов информация отсутствует

| Обозначение (номер) характерной точки | Перечень координат характерных точек в системе координат, используемой для ведения Единого государственного реестра недвижимости | |
|---------------------------------------|--|---|
| | X | Y |
| - | - | - |

8. Номер и (или) наименование элемента планировочной структуры, в границах которого расположен земельный участок - _____

9. Информация о технических условиях подключения (технологического присоединения) объектов капитального строительства к сетям инженерно-технического обеспечения, определенных с учетом программ комплексного развития систем коммунальной инфраструктуры поселения, городского округа газоснабжение - по условиям ОАО «Метан»; электроснабжение - по условиям ПАО «МРСК Волги»-«Пензаэнерго»

10. Реквизиты нормативных правовых актов субъекта Российской Федерации, муниципальных правовых актов, устанавливающих требования к благоустройству территории
Решение КМС Засечного сельсовета № 470/93-6 от 11.12.2018 года

11. Информация о красных линиях: информация отсутствует

| Обозначение (номер) характерной точки | Перечень координат характерных точек в системе координат, используемой для ведения Единого государственного реестра недвижимости | |
|---------------------------------------|--|---|
| | X | Y |
| - | - | - |